



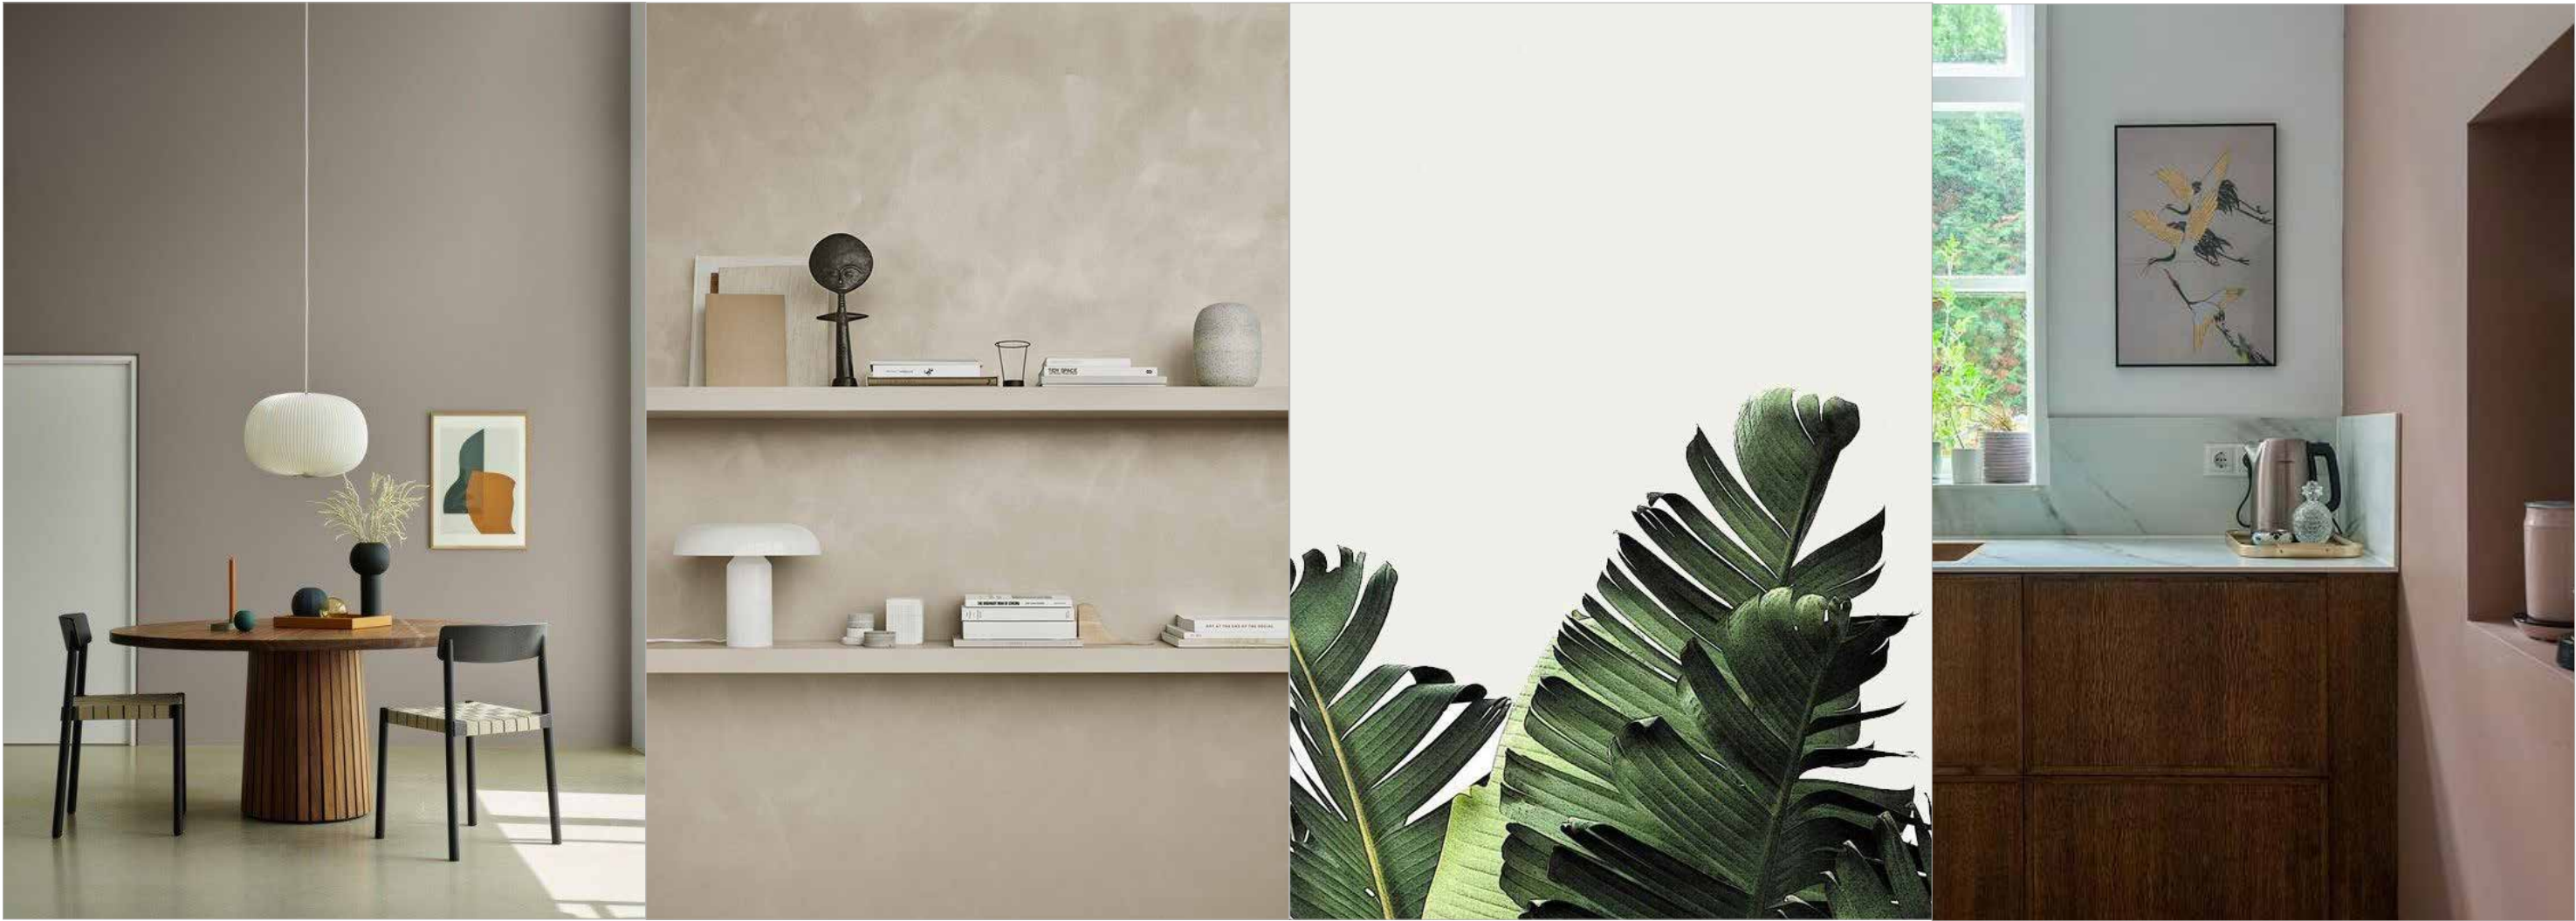


 



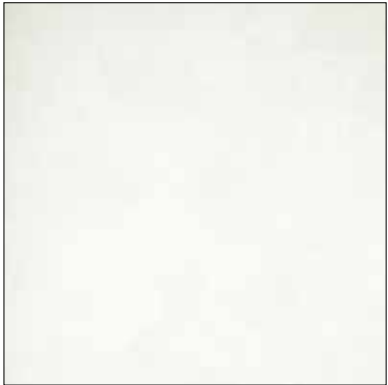


PURE STYLING

 





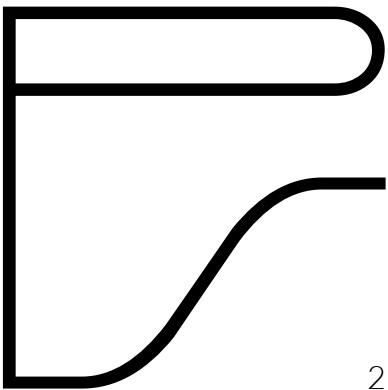


schaal 1:50 cm
A3 formaat
NB maten dienen in het werk te worden gecontroleerd.

 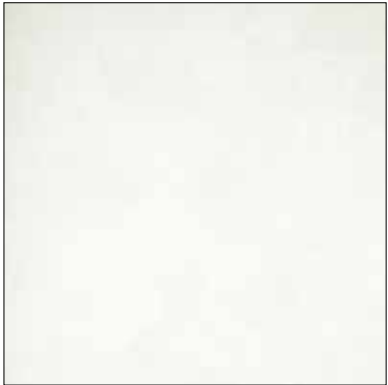 

KLEUREN EN MATERIALEN

Annelies en Peter
24|02|21

  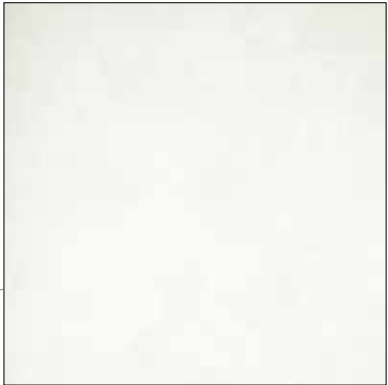 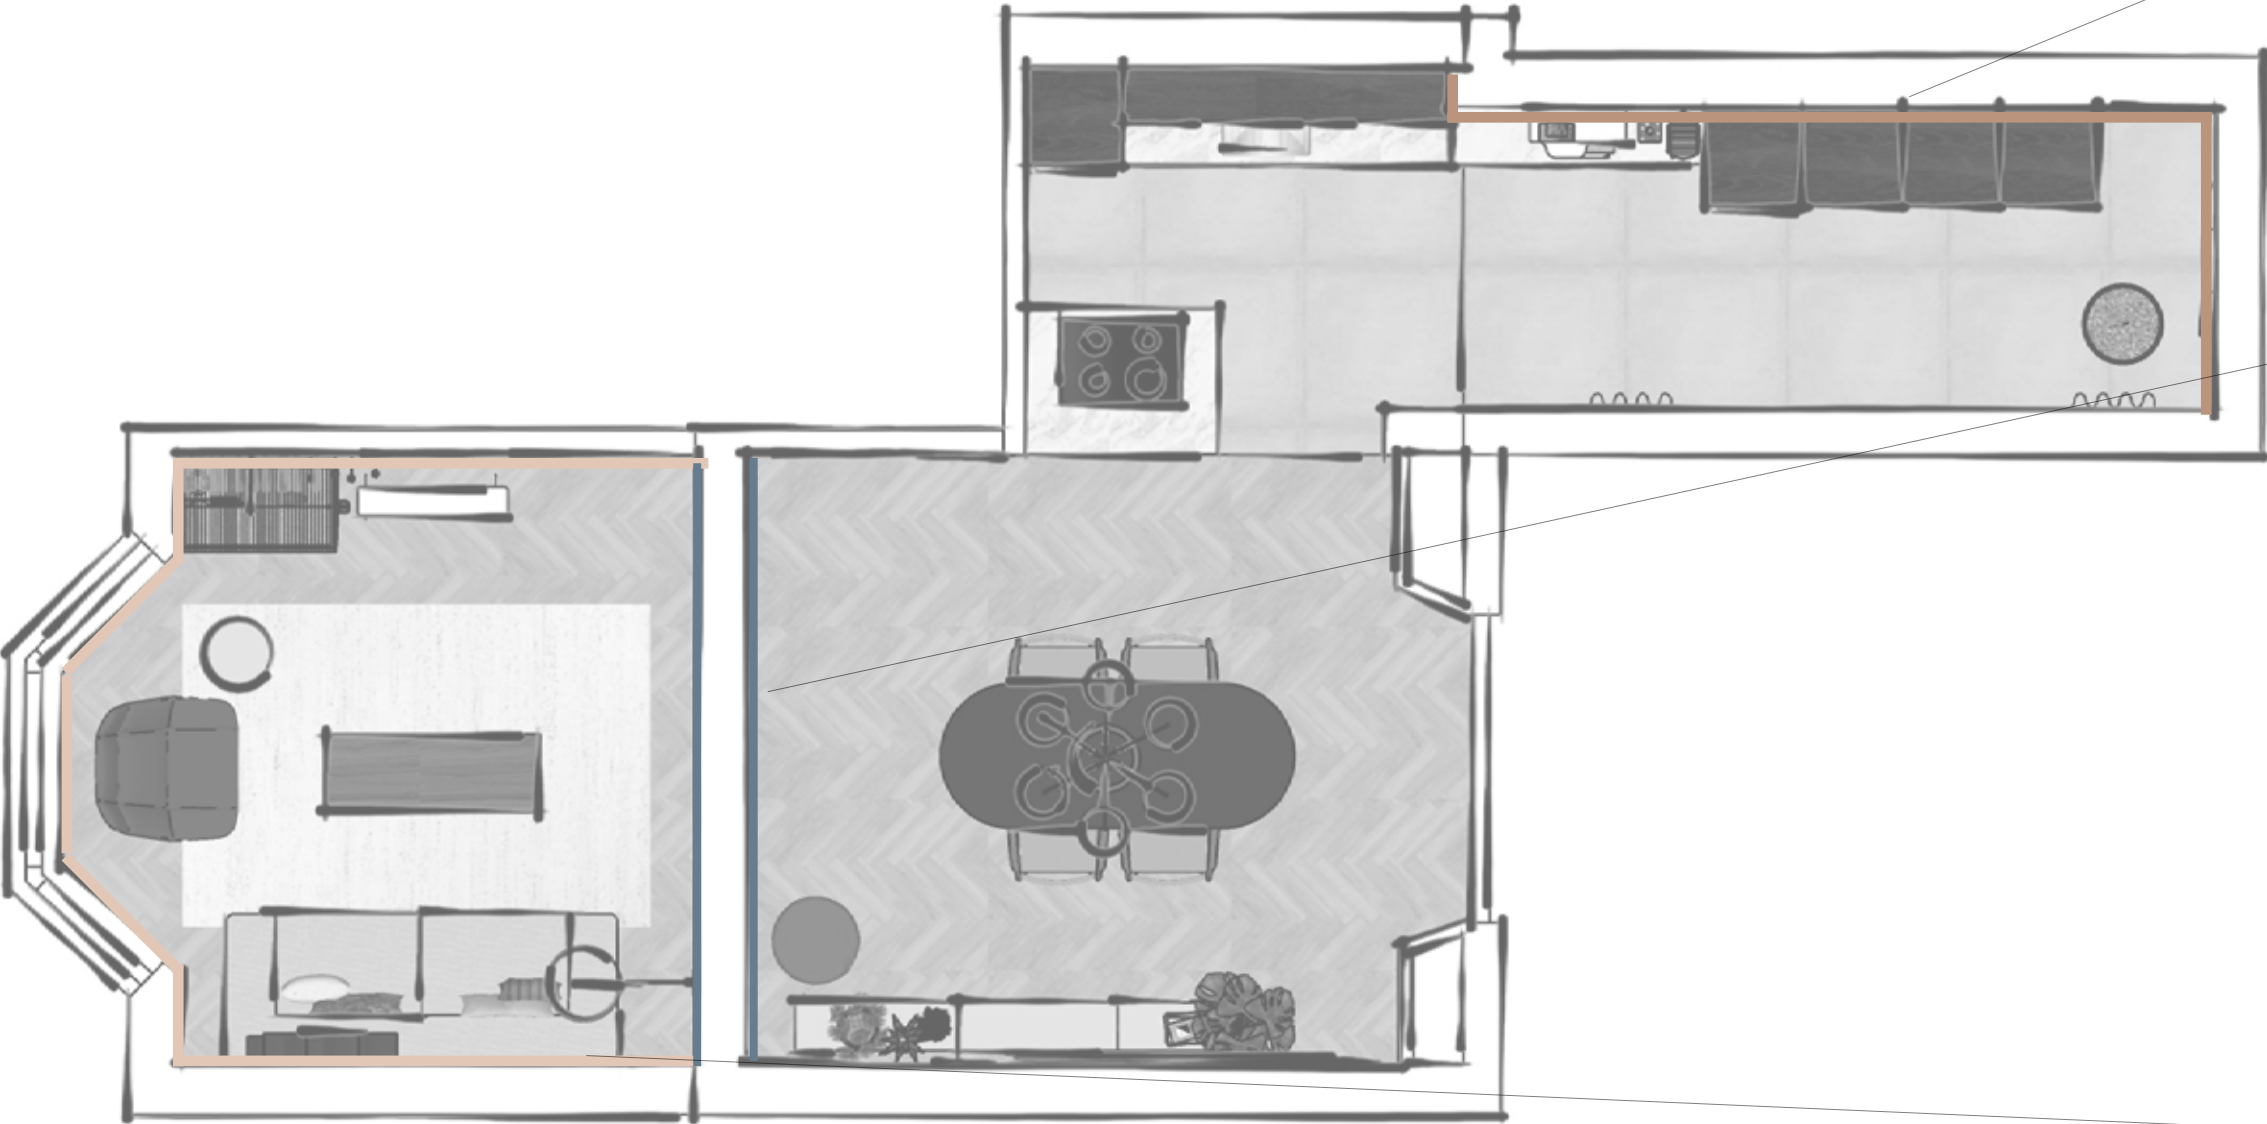

WANDEN

voorkamer alle wanden in tanned hide PPG1071-3
en suite wand aan beide zijden behang Arte Facet 75302
keuken hoek vanaf verspringing in cool clay 1071 - 5
(N.B. radiator meeschilderen)
overige wanden bestaand F&B shaded white

VLOER

bestaand


HOUTWERK




bestaand wit

RAAMDECORATIE


aan voorzijde houten jalouzie wit 5 cm zonder ladderband
aan achterzijde en in keuken overgordijnen Kendix vliet 00 of folden 00



PURE STYLING

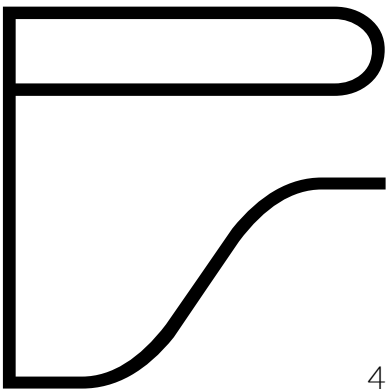

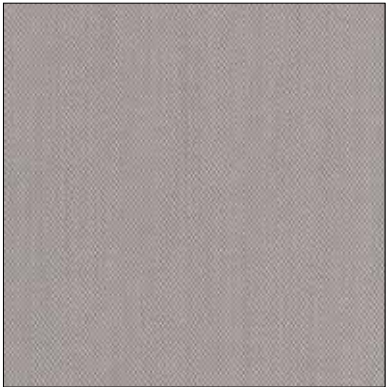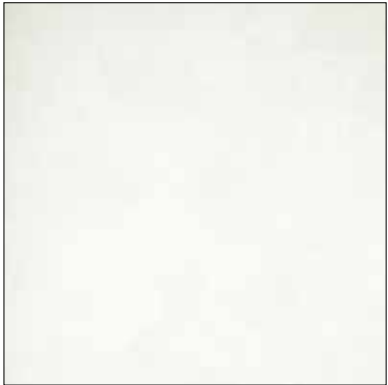 


PURE STYLING

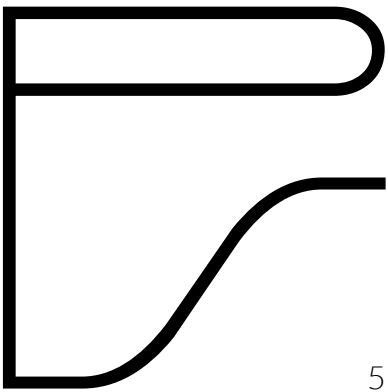

  

PURE STYLING

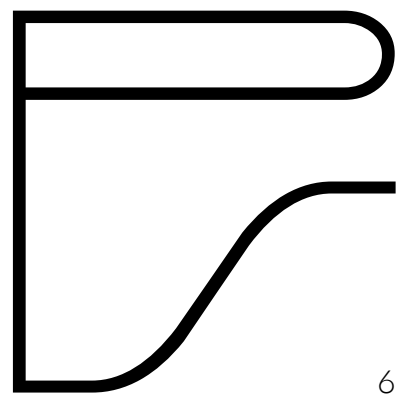

MEUBELS & ACCESSOIRES

Annelies en Peter
24|02|21



Bank
cave
studio Henk

2.43 x 94 cm
zithoogte 47 cm




Kleed
Bodil wit 11
Trendhopper

2.00 x 2.90 m



Kussen
satin/velvet cushion
brown /taupe
HK living

35 x 50 cm

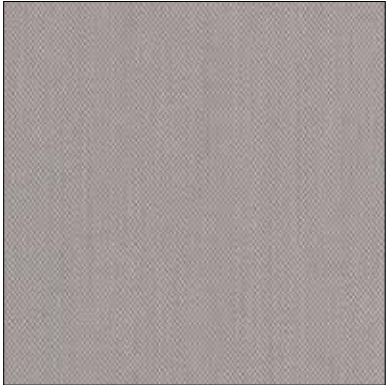

Stof
Steelcut trio 0205
Kvadrat



Salontafel
Eiffel
HAY

warm sand
gepoedercoat metaal
110 x 50 x 38 cm
(kleur nog checken)



Wandplank
Duplex
Frederik Roije
Puik

wit
93x20x15 cm



Fauteuil
Soft facet
Artifort

89 x 89 x 92 cm
zithoogte 43 cm



Bijzettafel
Cupid
Zuiver

messing
ø 43 x 46 cm



Kunst
bestaand



Stof
Koda 2 0762
Kvadrat



Kussen
FEST Amsterdam
bestaand



Kussen
eco Koan
Claudi

off white
45 x 30 cm

MEUBELS & ACCESSOIRES

Annelies en Peter
24|02|21



Kaarsen
dip dye candles
Mo man tai

nautic olive



Schaal
Artistic
Urban Nature Culture

zand papierpulp
ø 47 cm



Kussen
Dot
HAY

tint beige
45 x 60 cm



Kandelaar
wall of flame
Frederik Roije

zwart of wit
2 x set van 2



Poef
dainty poef
hero 211/981
warm nordic

ø 55 x 39 cm



Eettafel
tree
WOUD

zand
2.20 x 90 cm



Stoelen
Jima
Artifort

poten zwart
59 x 61 x 81 cm

zithoogte 48 cm



Stof
Steelcut trio 226
Kvadrat



Stoel alternatief
zion
Bodilson

57 x 57 x 81 cm
poten zwart
stoffering licht grijs



Kast
modular cabinet
HK living

zand
2 x drawer element
MKA1959
2 x drawer element b
MKA1956
3 x set poten



Vaas
decorative vase
soft brown
Urban Nature Culture

ø 23 x 47,5 cm



Klok
Daniel
LW collection

ø 60 cm



Wandrek
Paperback
Spectrum

wit
60 x 60 cm



Pot
Speckle
Ferm living

off white
ø 18,5 x 19 cm




Planten
biologisch gekweekt
via Sprinkr

(Philodendron)



Pot
construct S
Serax


zwart paper mache
ø 50 x 48 cm

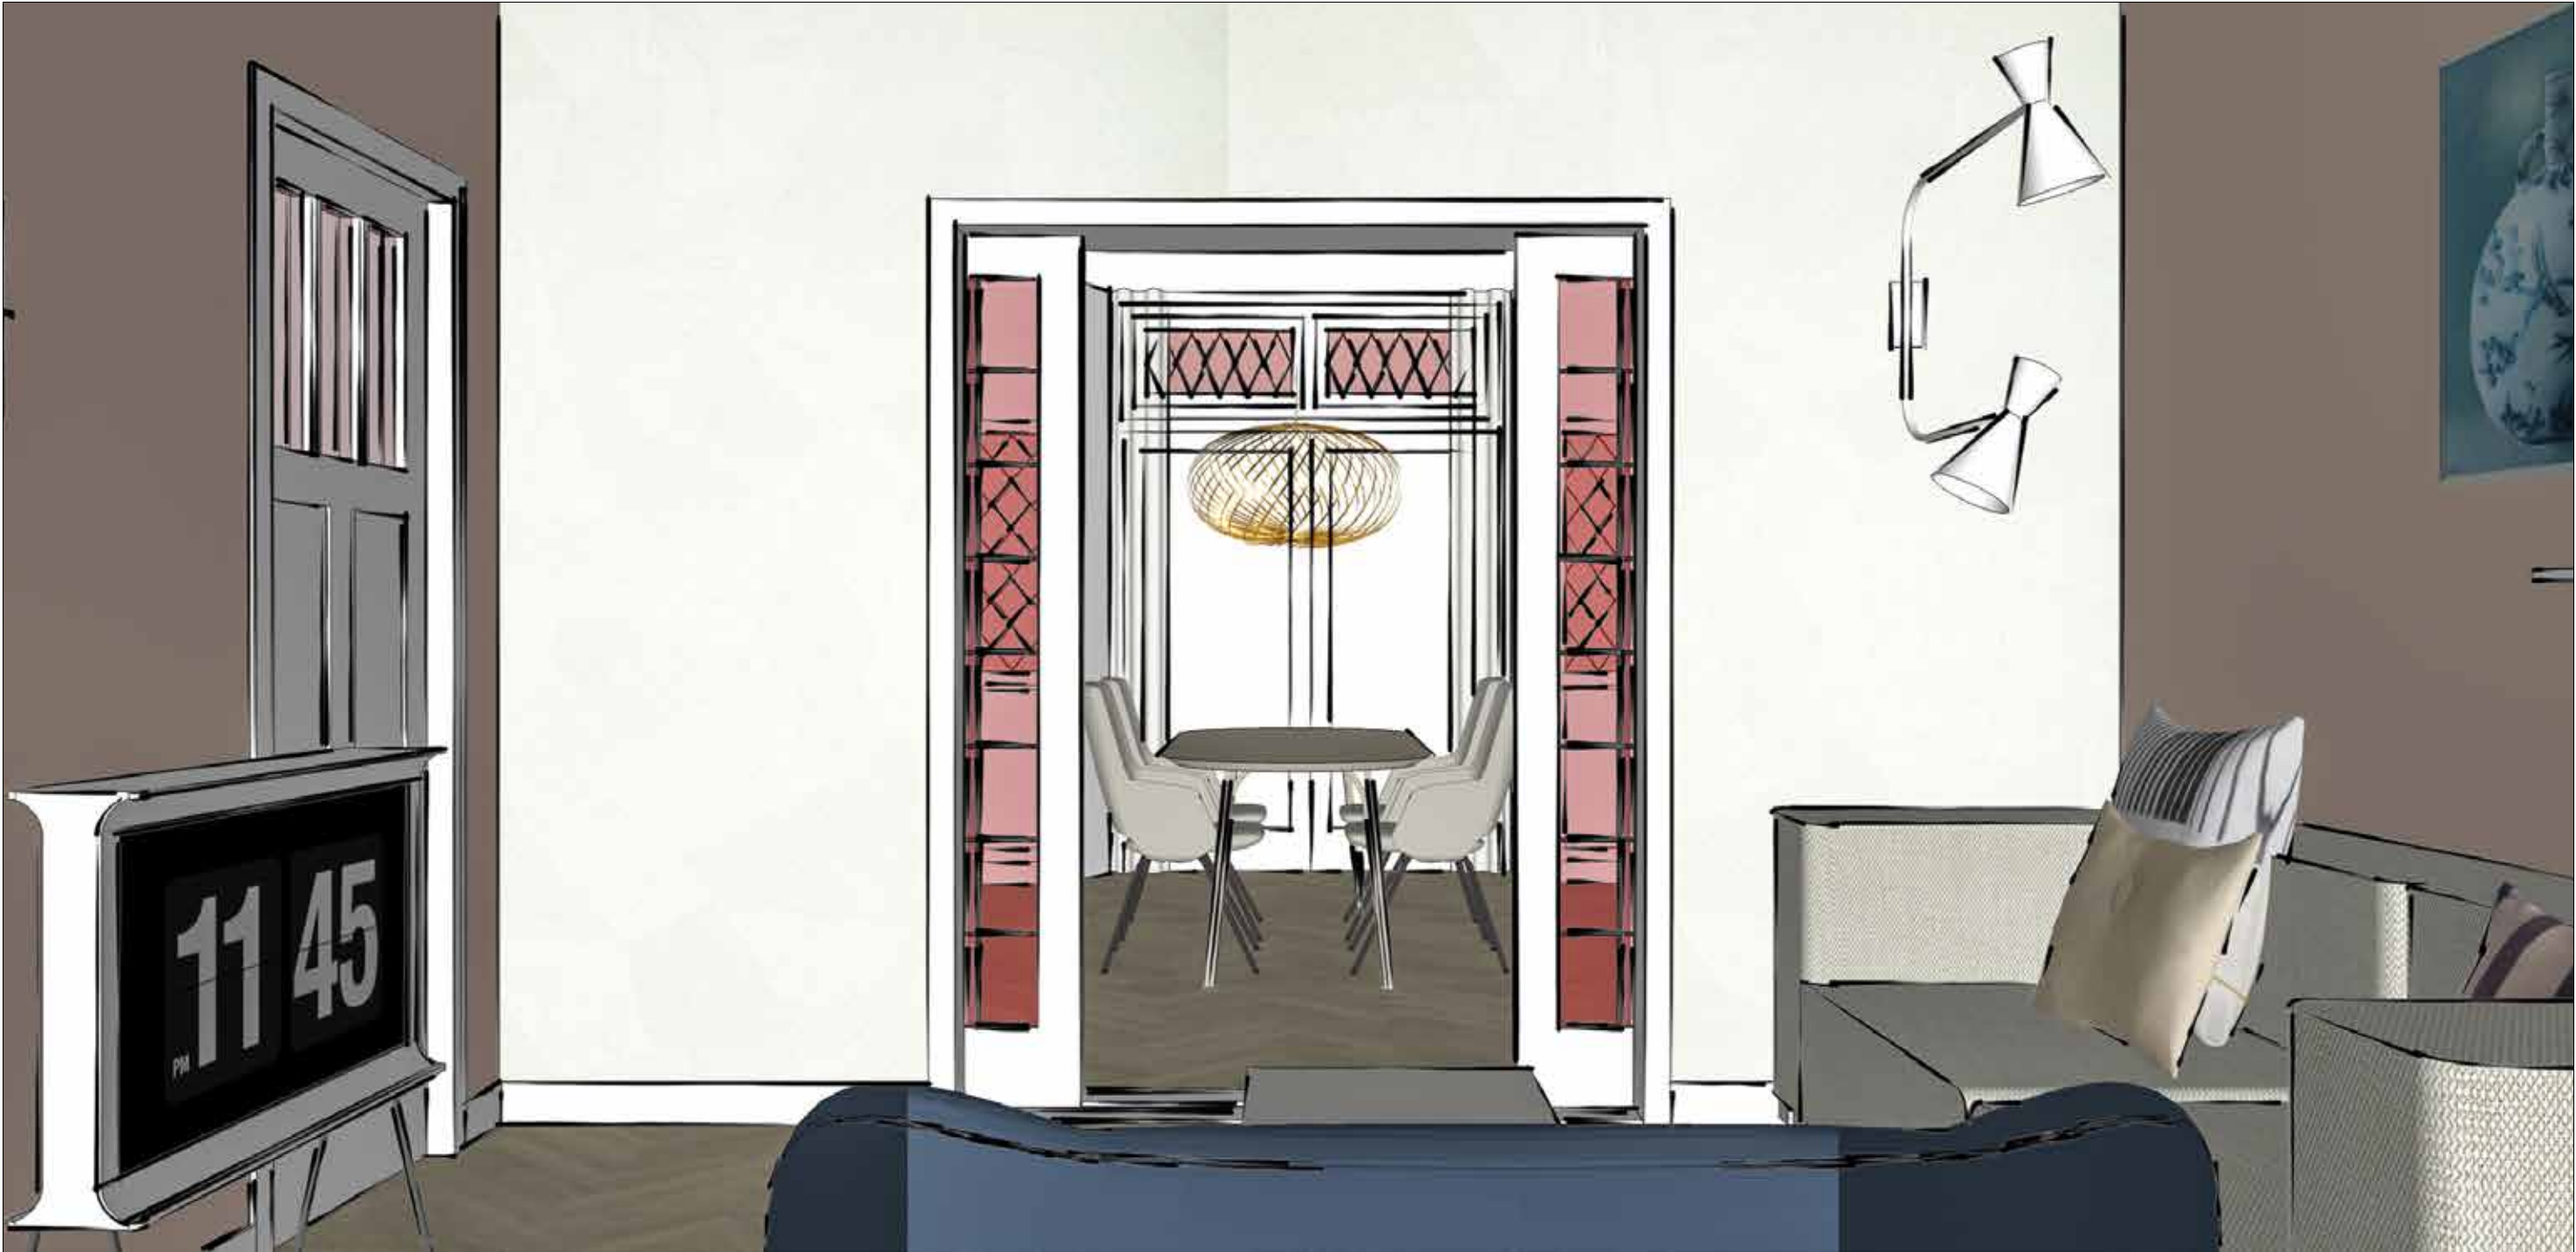








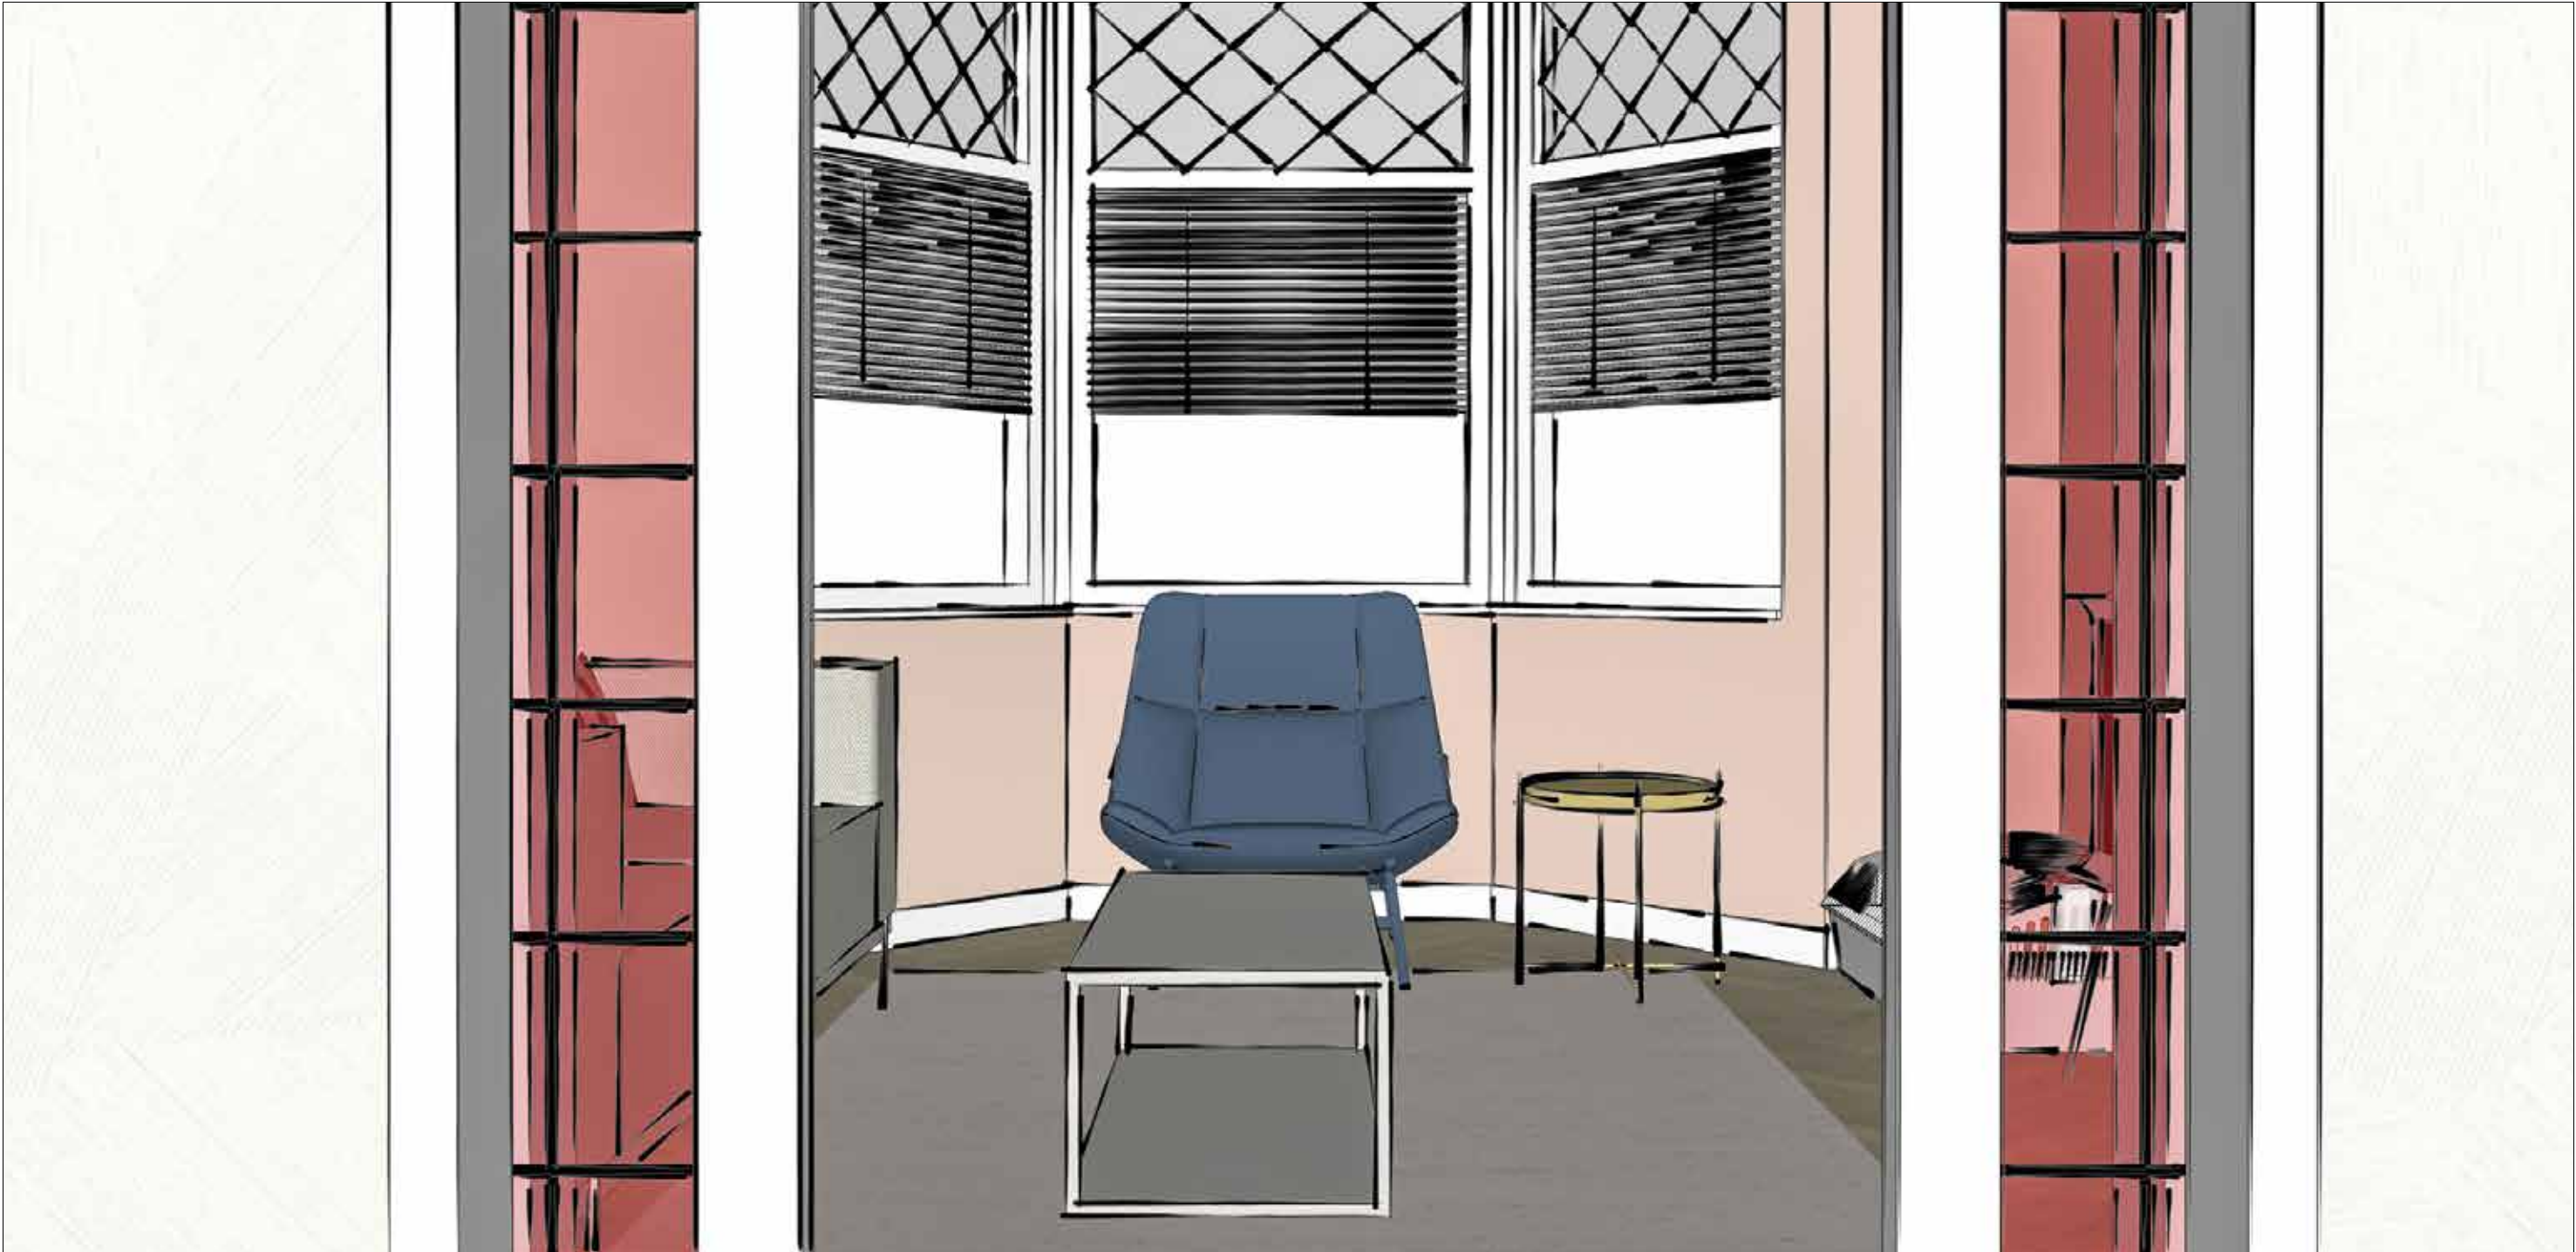



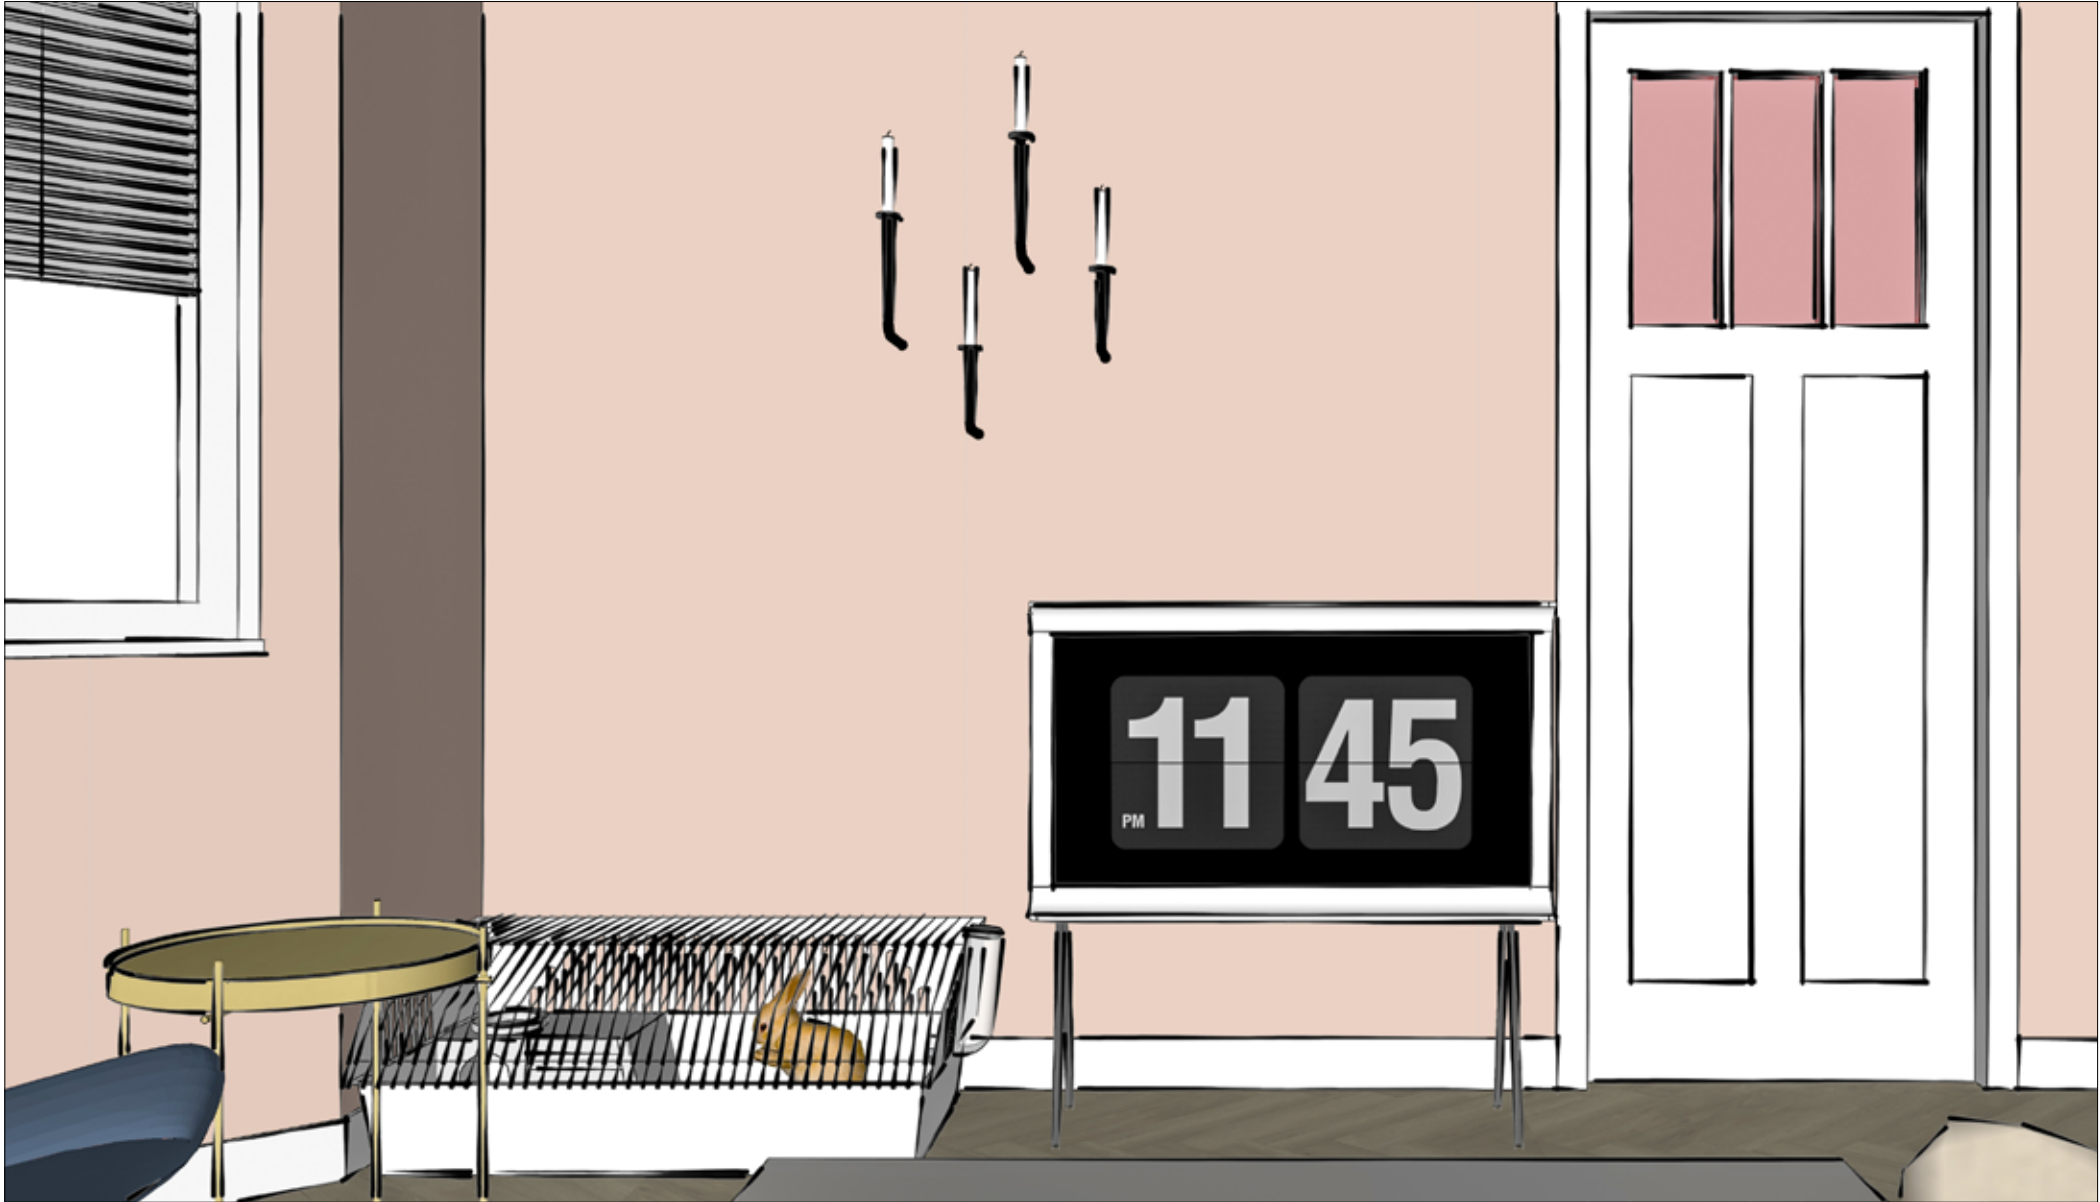










- functionele verlichting gericht licht zoals leeslamp, of verlichting om bij te werken of te koken
- sfeerverlichting, kan gecombineerd worden met functioneel licht d.m.v. dimmer bijv. bij lampen boven eettafel
- algemene verlichting, diffuus licht om alle bundels met elkaar te verbinden. goed om hierbij wanddimmers te gebruiken



Wandlamp
Shady double
Zuiver

wit
16,5 x 87 x 60 cm

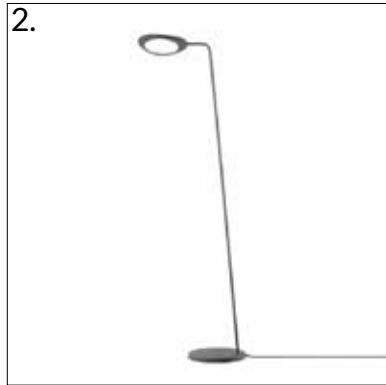

Vloerlamp
Leaf
Muuto

zwart
ø 22 x 118 cm



Tafellamp
Pantop
Verner Panton

wit
ø 23 x 38 cm



Plafondspot
Phase
Philips MyLiving

wit
10,2 x 8 cm



Hanglamp
Spring medium
Tom Dixon

messing
ø 88 x 45 cm